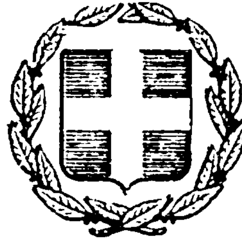


ΕΦΗΜΕΡΙΣ ΤΗΣ ΚΥΒΕΡΝΗΣΕΩΣ
ΤΗΣ ΕΛΛΗΝΙΚΗΣ ΔΗΜΟΚΡΑΤΙΑΣ

ΕΝ ΑΘΗΝΑΙΣ ΤΗ, 30 ΑΠΡΙΛΙΟΥ 1981 | ΤΕΥΧΟΣ ΤΕΤΑΡΤΟΝ | ΑΡΙΘΜΟΣ ΦΥΛΛΟΥ 236

ΠΕΡΙΕΧΟΜΕΝΑ

ΠΟΛΕΟΔΟΜΙΑ

ΑΠΟΦΑΣΕΙΣ

ΑΝΑΚΟΙΝΩΣΕΙΣ

ΠΟΛΕΟΔΟΜΙΑ

ΑΠΟΦΑΣΕΙΣ

'Αριθ. Γ. 17693/680 (1)

Περὶ ἀναθεωρήσεως τοῦ ρυμοτομικοῦ σχεδίου Νέων Λιοσίων ('Αττικῆς).

Ο ΥΠΟΥΡΓΟΣ ΧΩΡΟΤΑΞΙΑΣ, ΟΙΚΙΣΜΟΥ ΚΑΙ ΠΕΡΙΒΑΛΛΟΝΤΟΣ

Ἔχοντες ὑπ' ὄψει:

1. Τὰς διατάξεις τοῦ ἀπὸ 17 'Ιουλίου 1923 Ν. Δ/τος «περὶ σχεδίων πόλεων κλπ.», ὡς μεταγενεστέρως ἐτροποποιήθησαν καὶ συνεπληρώθησαν καὶ εἰδικώτερον τῶν ἄρθρων 3 καὶ 70 αὐτοῦ.

2. Τὸ ὑπ' ἀριθ. 842/1980 Π. Δ/γμα «περὶ ἁπλουστεύσεως τῆς διαδικασίας κατὰ τὴν ἔκδοσιν διοικητικῶν τινῶν πράξεων ἀτομικοῦ χαρακτῆρος ἐπὶ ἀντικειμένων ἁρμοδιότητος 'Υπουργοῦ Χωροταξίας, Οἰκισμοῦ καὶ Περιβάλλοντος» (ΦΕΚ 208/Α).

3. Τὰς διατάξεις τοῦ Ν. 947/1979 «περὶ οἰκιστικῶν περιοχῶν» (ΦΕΚ 169/Α) καὶ εἰδικώτερον τοῦ ἄρθρου 62 (παρ. 1) αὐτοῦ.

4. Τὰς διατάξεις τοῦ Ν. 1032/1980 «περὶ συστάσεως 'Υπουργείου Χωροταξίας, Οἰκισμοῦ καὶ Περιβάλλοντος» (ΦΕΚ 57/Α') καὶ εἰδικώτερον τῶν ἄρθρων 2, 3 καὶ 7 αὐτοῦ.

5. Τὰς ὑπ' ἀριθ. 561/1977, 319/1979 καὶ 427/1979 πράξεις τοῦ Δημοτικοῦ Συμβουλίου Νέων Λιοσίων.

6. Τὰς ὑπ' ἀριθ. 500/1979 καὶ 1020/1980 γνωμοδοτήσεις τοῦ Συμβουλίου Δημοσίων Ἔργων (Τμῆμα Οἰκισμοῦ), ἀποφασίζομεν:

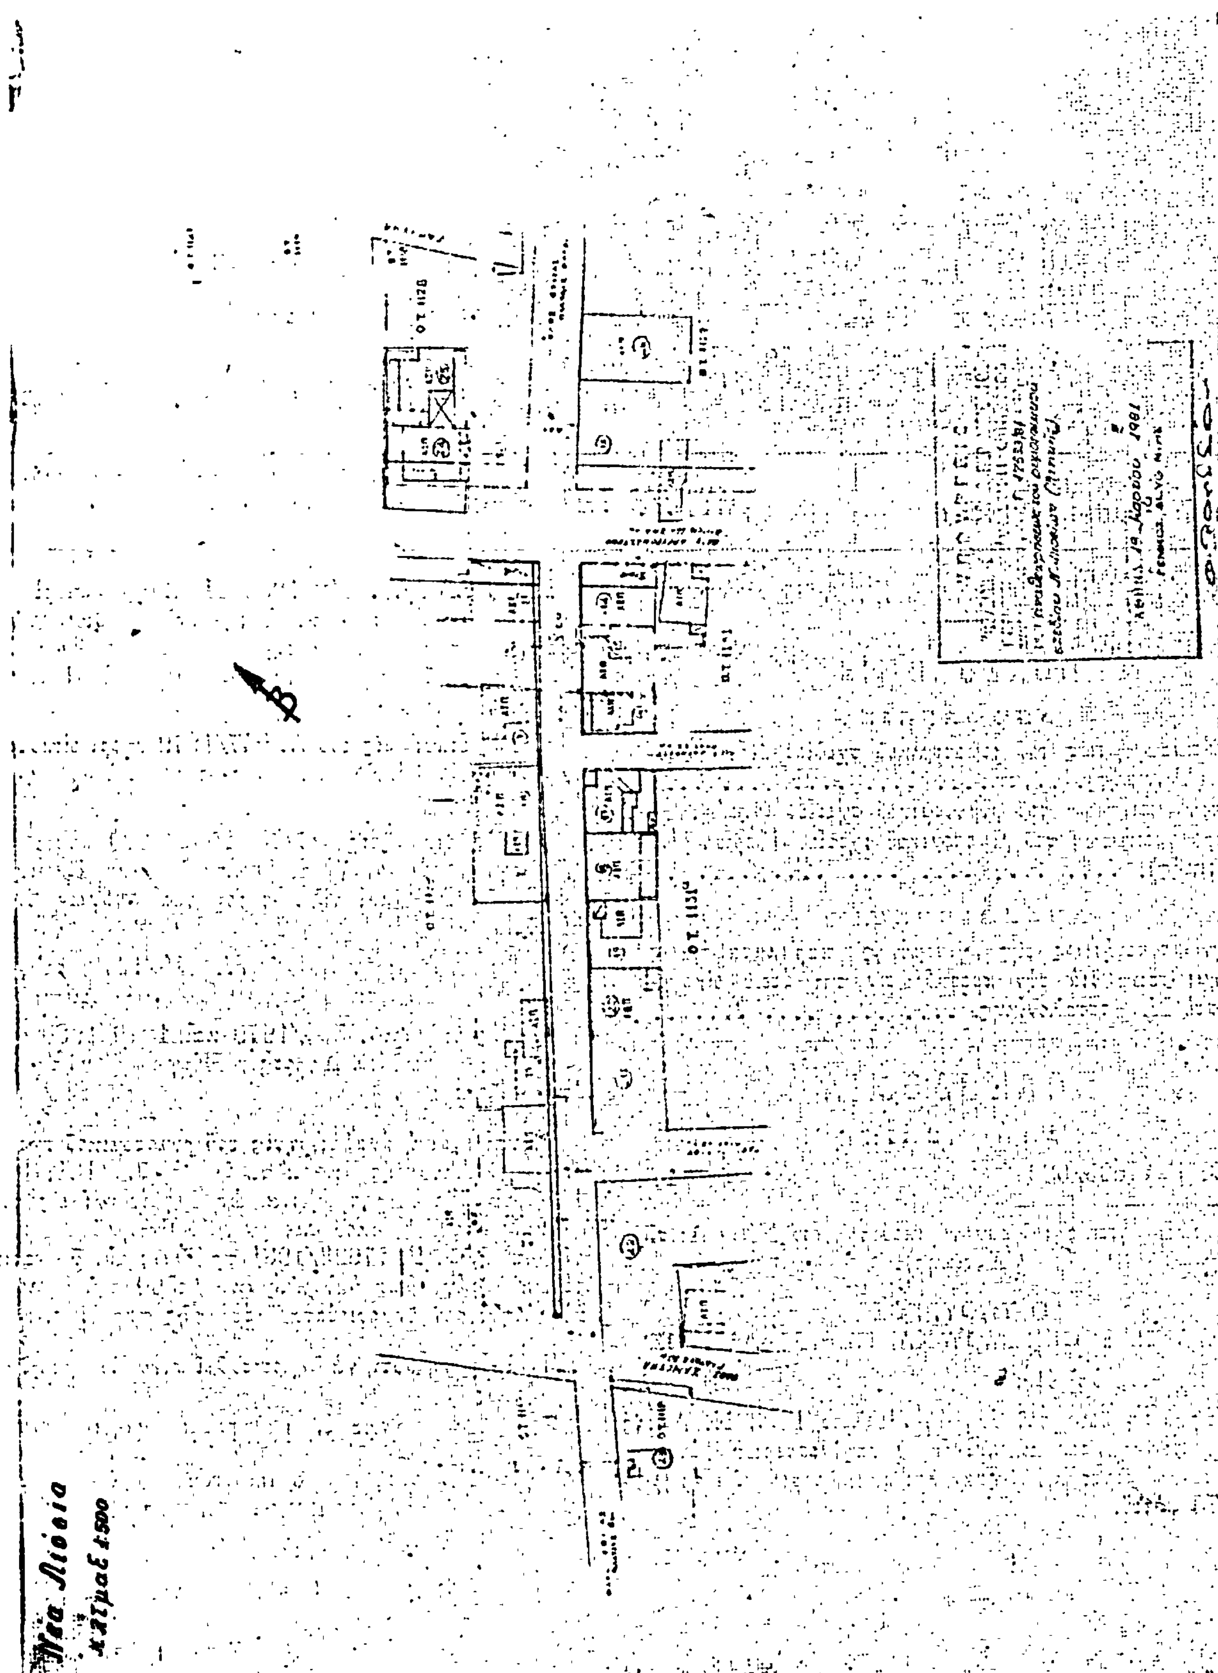
'Εγκρίνεται ἡ ἀναθεώρησις τοῦ ρυμοτομικοῦ σχεδίου Νέων Λιοσίων ('Αττικῆς) κατὰ τὰ ὑπ' ἀριθ. 1131, 1131α, καὶ 1133 οἰκοδομικὰ τετράγωνα, ὡς ἐμφαίνεται εἰς τὸ ὑπὸ τοῦ 'Αναπληρωτοῦ Γενικοῦ Διευθυντοῦ Οἰκισμοῦ θεωρημένον διὰ τῆς ὑπ' ἀριθ. Γ. 17693/1981 πράξεως αὐτοῦ σχετικὸν πρωτότυπον διάγραμμα ὑπὸ κλίμακα 1:500 τοῦ ὁποίου συνοπτικὸν ἀντίτυπον δημοσιεύεται μετὰ τῆς παρούσης.

'Η ἀπόφαση αὐτὴ νὰ δημοσιευθεῖ στὴν 'Εφημερίδα τῆς Κυβερνήσεως.

'Αθῆναι, 18 Μαρτίου 1981

Ο ΥΠΟΥΡΓΟΣ

ΓΕΩΡΓΙΟΣ ΠΛΥΤΑΣ


Νέα Λιόσια
κλίμαξ 1:500

Ἀριθ. Γ. 13707/529 (2)

Περὶ τροποποιήσεως τοῦ ρυμοτομικοῦ σχεδίου Θηβῶν.

Ο ΥΠΟΥΡΓΟΣ ΧΩΡΟΤΑΞΙΑΣ, ΟΙΚΙΣΜΟΥ ΚΑΙ ΠΕΡΙΒΑΛΛΟΝΤΟΣ

Ἔχοντες ὑπ' ὄψει:

1. Τὰς διατάξεις τοῦ ἀπὸ 17 Ἰουλίου 1923 Ν. Δ/τος «περὶ σχεδίων πόλεων κλπ.», ὡς μεταγενεστέρως ἐτροποποιήθησαν καὶ εἰδικώτερον τῶν ἄρθρων 3 καὶ 70 αὐτοῦ.

2. Τὰς διατάξεις τοῦ Ν. 947/1979 «περὶ οἰκιστικῶν περιοχῶν» (ΦΕΚ 169/Α') καὶ εἰδικώτερον τοῦ ἄρθρου 62 (παρ. 1) αὐτοῦ.

3. Τὰς διατάξεις τοῦ Ν. 1032/1980 «περὶ συστάσεως Ὑπουργείου Χωροταξίας, Οἰκισμοῦ καὶ Περιβάλλοντος»(ΦΕΚ 57/Α') καὶ εἰδικώτερον τῶν ἄρθρων 2 (παρ. 2), 3 (παρ. 1 ἐδάφιον α) καὶ 7 αὐτοῦ.

4. Τὸ ὑπ' ἀριθ. 842/1980 Π. Δ/γμα «περὶ ἁπλουστεύσεως τῆς διαδικασίας κατὰ τὴν ἔκδοσιν διοικητικῶν τινῶν πράξεων ἀτομικοῦ χαρακτῆρος ἐπὶ ἀντικειμένων ἁρμοδιότητος Ὑπουργοῦ Χωροταξίας, Οἰκισμοῦ καὶ Περιβάλλοντος» (ΦΕΚ 208/Α').

5. Τὴν ὑπ' ἀριθ. 206/1979 πρᾶξιν τοῦ Δημοτικοῦ Συμβουλίου Θηβῶν, καὶ

6. Τὴν ὑπ' ἀριθ. 1000/1979 γνωμοδότησιν τοῦ Συμβουλίου Δημοσίων Ἔργων (Τμῆμα Οἰκισμοῦ), ἀποφασίζομεν:

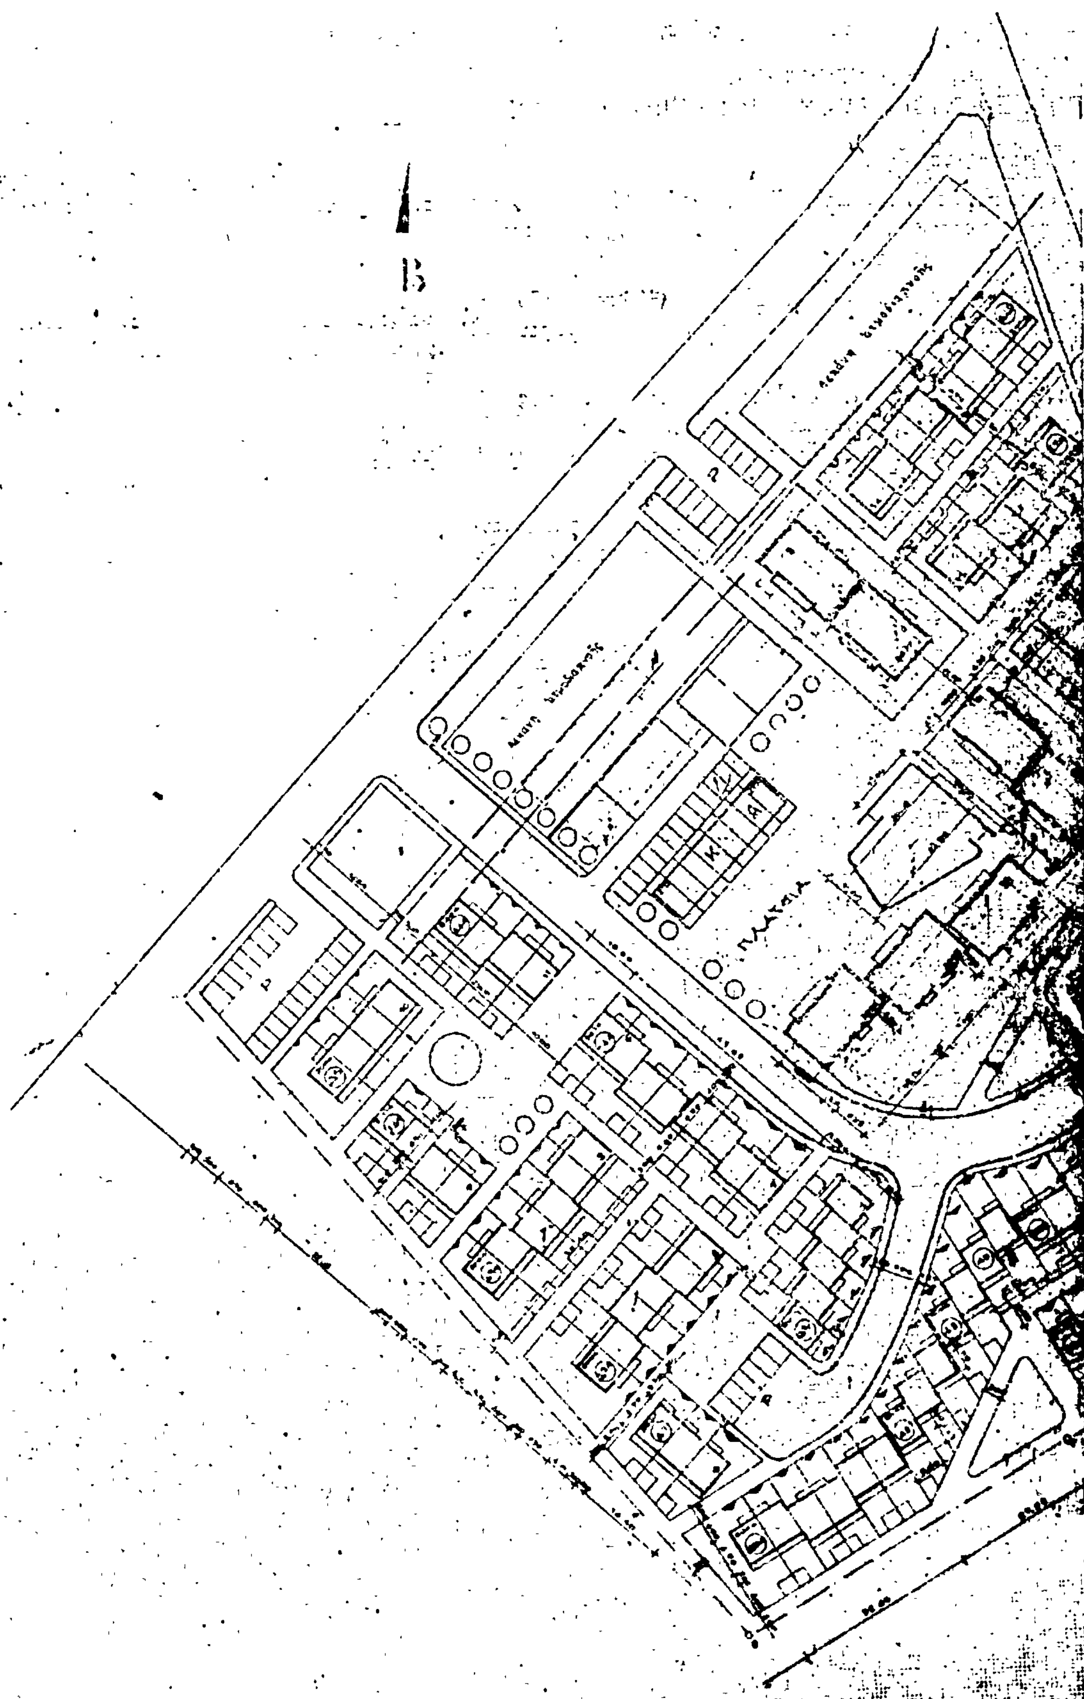
Ἐγκρίνεται ἡ τροποποίησις τοῦ ρυμοτομικοῦ σχεδίου Θηβῶν εἰς τόν, τῶν Ἐργατικῶν Κατοικιῶν τὸν ἐγκριθέντα διὰ τοῦ ἀπὸ 31.12.1970 Β. Δ/τος «περὶ ἐγκρίσεως θέσεως εἰς τὴν ἐκτὸς τοῦ ρυμοτομικοῦ σχεδίου Θηβῶν περιοχὴν διὰ τὴν ἀνέγερσιν Ἐργατικῶν Κατοικιῶν» (ΦΕΚ 22/Δ/71), ὡς ἐμφαίνεται εἰς τὸ ὑπὸ τοῦ Γενικοῦ Διευθυντοῦ Οἰκισμοῦ θεωρημένον διὰ τῆς ὑπ' ἀριθ. Γ. 13707/1981 πράξεως αὐτοῦ σχετικὸν πρωτότυπον διάγραμμα ὑπὸ κλίμακα 1:500, τοῦ ὁποίου συνοπτικὸν ἀντίτυπον δημοσιεύεται μετὰ τῆς παρούσης.

Ἡ ἀπόφαση αὐτὴ νὰ δημοσιευθεῖ στὴν Ἐφημερίδα τῆς Κυβερνήσεως.

Ἀθῆναι, 3 Μαρτίου 1981

Ο ΥΠΟΥΡΓΟΣ

ΓΕΩΡΓΙΟΣ ΠΛΥΤΑΣ


Β

←Β

ΣΤΟΙΧΕΙΑ ΟΙΚΙΣΜΟΥ

ΥΠΟΜΝΗΜΑ

ΑΘΗΝΑ 3 ... 1981

ΓΕΝΙΚΟΣ ΔΙΕΥΘΥΝΤΗΣ

ΟΙΚΙΣΜΟΥ

11.222

Α/3γ

'Αριθ. Γ. 20331/879 (3)

Περὶ τροποποιήσεως τοῦ ρυμοτομικοῦ σχεδίου Περιστερίου ('Αττικῆς).

Ο ΥΠΟΥΡΓΟΣ ΧΩΡΟΤΑΞΙΑΣ, ΟΙΚΙΣΜΟΥ ΚΑΙ ΠΕΡΙΒΑΛΛΟΝΤΟΣ

Έχοντες ὑπ' ὄψει:

1. Τὰς διατάξεις τοῦ ἀπὸ 17 Ἰουλίου 1923 Ν. Δ/τος «περὶ σχεδίων πόλεων κλπ.», ὡς μεταγενεστέρως ἐτροποποιήθησαν καὶ συνεπληρώθησαν καὶ εἰδικώτερον τῶν ἄρθρων 3 καὶ 70 αὐτοῦ.

2. Τὰς διατάξεις τοῦ Ν. 947/1979 «περὶ οἰκιστικῶν περιοχῶν» (ΦΕΚ 169/Α) καὶ εἰδικώτερον τοῦ ἄρθρου 62 (παρ. 1) αὐτοῦ.

3. Τὰς διατάξεις τοῦ Ν. 1032/1980 «περὶ συστάσεως Ὑπουργείου Χωροταξίας, Οἰκισμοῦ καὶ Περιβάλλοντος» (ΦΕΚ 57/Α) καὶ εἰδικώτερον τῶν ἄρθρων 2, 3 καὶ 7 αὐτοῦ.

4. Τὸ ὑπ' ἀριθ. 842/1980 Π. Δ/γμα «περὶ ἁπλουστεύσεως τῆς διαδικασίας κατὰ τὴν ἔκδοσιν διοικητικῶν τινῶν πράξεων ἀτομικοῦ χαρακτῆρος ἐπὶ ἀντικειμένων ἁρμοδιότητος Ὑπουργοῦ Χωροταξίας, Οἰκισμοῦ καὶ Περιβάλλοντος» (ΦΕΚ 208/Α).

5. Τὴν ὑπ' ἀριθ. 354/1979 πρᾶξιν τοῦ Δημοτικοῦ Συμβουλίου Περιστερίου.

6. Τὴν ὑπ' ἀριθ. 601/1980 γνωμοδότησιν τοῦ Συμβουλίου Δημοσίων Ἔργων (Τμῆμα Οἰκισμοῦ), ἀποφασίζομεν:

Ἐγκρίνεται ἡ τροποποίησις τοῦ ρυμοτομικοῦ σχεδίου Περιστερίου ('Αττικῆς) κατὰ τὸ ὑπ' ἀριθ. 447 οἰκοδομικὸν τετράγωνον διὰ τῆς δημιουργίας πεζοδρόμου ἐντὸς αὐτοῦ, ὡς ἐμφαίνεται εἰς τὸ ὑπὸ τοῦ Γενικοῦ Διευθυντοῦ Οἰκισμοῦ θεωρημένον διὰ τῆς ὑπ' ἀριθ. Γ.20331/1981 πράξεως αὐτοῦ σχετικὸν πρωτότυπον διάγραμμα ὑπὸ κλίμακα 1: 500, τοῦ ὁποίου συνοπτικὸν ἀντίτυπον δημοσιεύεται μετὰ τῆς παρούσης.

Ἡ παροῦσα δημοσιευθήτω διὰ τῆς Ἐφημερίδος τῆς Κυβερνήσεως.

Ἐν Ἀθήναις τῇ 8 Ἀπριλίου 1981

Ο ΥΠΟΥΡΓΟΣ
ΓΕΩΡΓΙΟΣ ΠΛΥΤΑΣ

ΠΕΡΙΣΤΕΡΙ - ΚΛΙΜΑΞ 1:500

443
446
ΚΥΠΡΟΥ
25ΗΣ ΜΑΡΤΙΟΥ
ΧΕΙΜΑΡΑΣ
418
ΝΑΞΟΥ
448α
ΑΓΡΑΣΑΣ

ΟΡΟΙ ΔΟΜΗΣΕΩΣ
ΒΔ. 24.1/36
Ε = 400
Π = 15
Β = 25
Κ = 40%
Η

Ε = 180
Π = 10
Β = 15
Κ = 2/3

445
25Ⅱ ΜΑΡΤΙΟΥ
448
Ο.Τ. 447Α
ΟΤ 447
ΧΕΙΜΑΡΑΣ
ΝΑΞΟΥ
448α
ΑΓΡΑΣΑΣ
ΤΡΟΙΑΣ

8 Απριλίου 1981

ΑΝΑΚΟΙΝΩΣΕΙΣ

(4)

Περὶ γνωστοποιήσεως τῆς γενομένης παρακαταθέσεως ἀποζημιώσεως διὰ τὴν προσκύρωσιν τμημάτων οἰκοπέδου.

Διὰ τῆς ὑπ' ἀριθ. 1546/1977 ἀποφάσεως τοῦ Μονομελοῦς Πρωτοδικείου Θεσσαλονίκης καθορίσθη τὸ ποσὸν τῶν τριακοσίων ἐνενήκοντα δύο χιλιάδων δραχμῶν (492.000) ὡς ἀποζημίωσις διὰ τήν, κατόπιν τῆς ὑπ' ἀριθ. 3847/76 πράξεως τακτοποιήσεως καὶ ἀναλογισμοῦ τοῦ Π.Γ.Θ, κυρωθείσης διὰ τῆς ὑπ' ἀριθ. 32861/76 ἀποφάσεως τῆς Νομαρχίας Θεσσαλονίκης, προσκύρωσιν τμήματος οἰκοπέδου ὑπὸ στοιχεῖα 10—11—13—1 ΕΡ—12—10, ἐμβαδοῦ 28 τ.μ., φερομένου ἐπ' ὀνόματι τῆς Ἐφορίας Δημοσίων Κτημάτων εἰς οἰκόπεδον τῶν ὑποχρέων Χρήστου Γεωργίου Καραγιάννη καὶ Ἀθηνᾶς συζ. Γεωργίου Καμπουράκη τὸ γένος Γεωργίου Καραγιάννη.

Τὸ ἀνωτέρω ποσὸν κατετέθη διὰ τοῦ ὑπ' ἀριθ. 286900/1981 Γραμματίου συστάσεως Παρακαταθήκης εἰς τὸ Ταμεῖον Παρακαταθηκῶν καὶ Δανείων Θεσσαλονίκης παρὰ τοῦ Ἀριστοφάνους Τριανταφυλλίδη, κατοίκου Θεσσαλονίκης.

Ἡ παροῦσα δημοσιευθήτω διὰ τῆς Ἐφημερίδος τῆς Κυβερνήσεως.

Ἀθῆναι, 3 Μαρτίου 1981

Ὁ πληρεξούσιος Δικηγόρος
ΔΗΜ. ΑΣΤ. ΚΑΡΑΓΕΩΡΓΙΟΥ

(Ἀριθ. τριπλ. Ταμ. Δικ. Εἰσ. Ἀθ. 13144/81)

ΑΠΟ ΤΟ ΕΘΝΙΚΟ ΤΥΠΟΓΡΑΦΕΙΟ